

仕 様





型 式	HS-2400W (白) HS-2400B (黒)	
定格電圧・周波数	100V、50／60Hz	
定格時間	30分	
定格消費電力	900W	
電 流	12A	
電源コード	プラグ：E付3端子 2450mm (外装～端子根本)	
アース工事	・D種接地工事を実施してください。 ・アース付コンセントを水・ホコリのない、プラグの抜き差しが容易な壁面に設置してください。	
タンク容量	35L	
安全装置	電 気	漏電ブレーカー (15mA、100mS内蔵)
	湯 温	湯温サーミスタ検知制御 (タンク内、電動ミキシング水栓出口)
給水・給湯	G1／2" (フレキ管接続)	
排 水	内径Φ30塩ビホース：鉄線入り (VU40A、VP40A 管接続用継手同梱)	
排水量	最大瞬間排水量 25L／分	
排水接続位置	ダブルトラップにならないこと	
設置場所	屋内 (凍結のないこと)	
外形寸法	フード閉… 幅700×奥行570×高さ1100mm フード開… 幅870×奥行570×高さ1405mm	
梱包寸法	幅770×奥行795×高さ1240mm	
製品質量	82kg (本体質量)／91kg (梱包時)／116kg (タンク満水時)	
混合方式	サーモスタット方式 (ハンドシャワー：手動／タンク給湯：電動)	
ハンドシャワー吐水方法・吐水量 (給湯・給水圧力：各0.1MPaの場合)	シャワー吐水：9.2L／分 泡沫吐水：6.1L／分	
止水栓	単水栓 (ハンドル式) タンク給湯 (電磁弁)	

寸法図

ネット高 783 mm（足の底面～ネット中心上端）

● アクアポッド寸法図



単位：mm

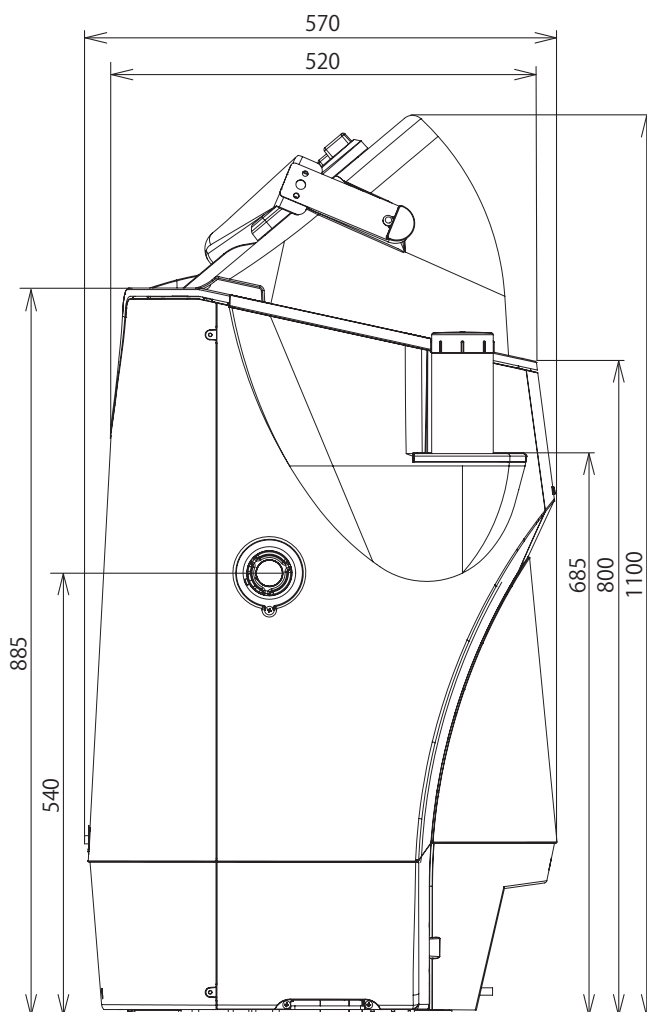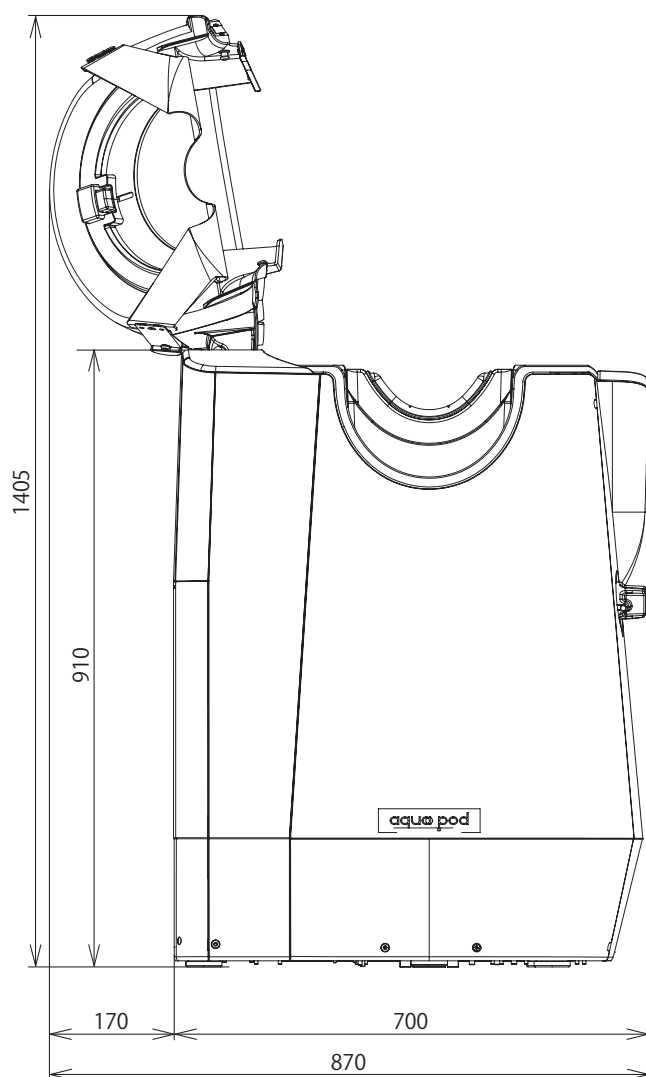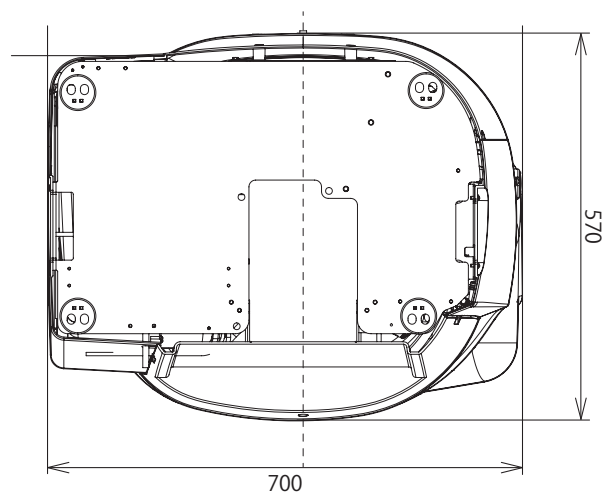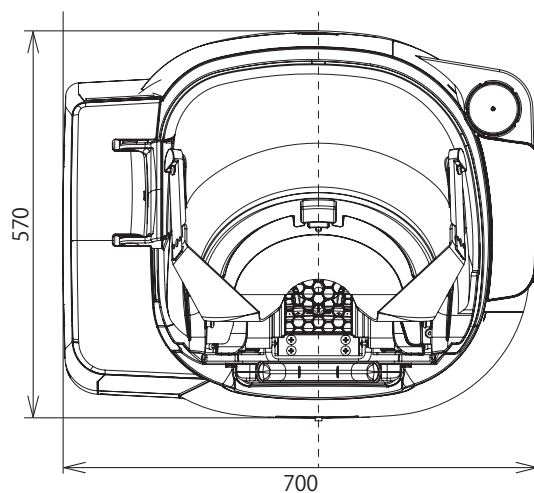

施工配管図（壁配管）

（単位：mm）

※高さを調整する場合は、
必ず調整脚で行ってください。

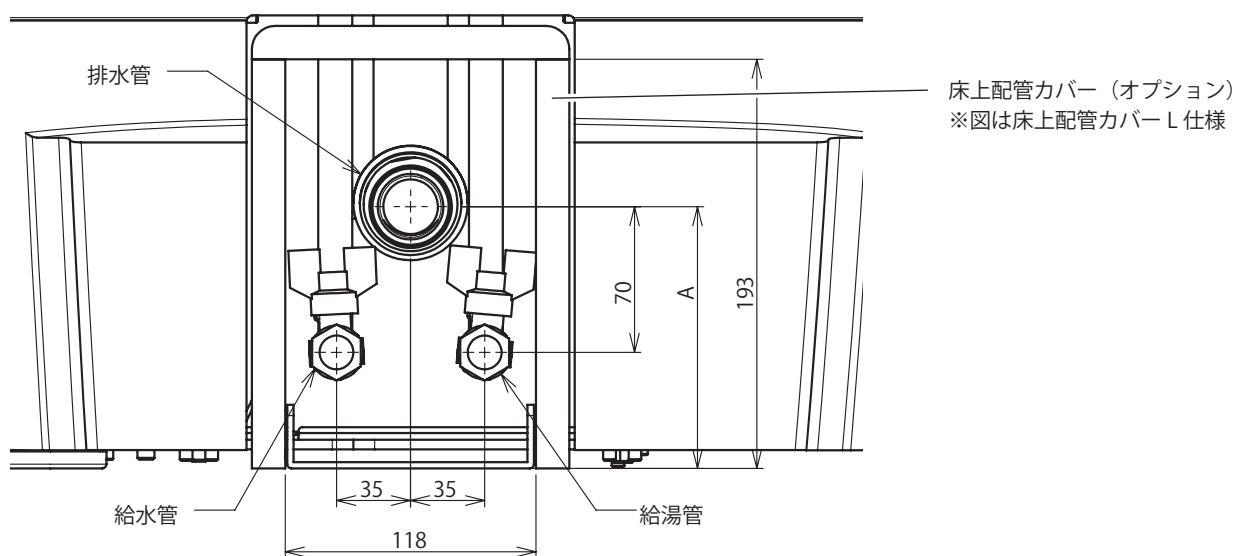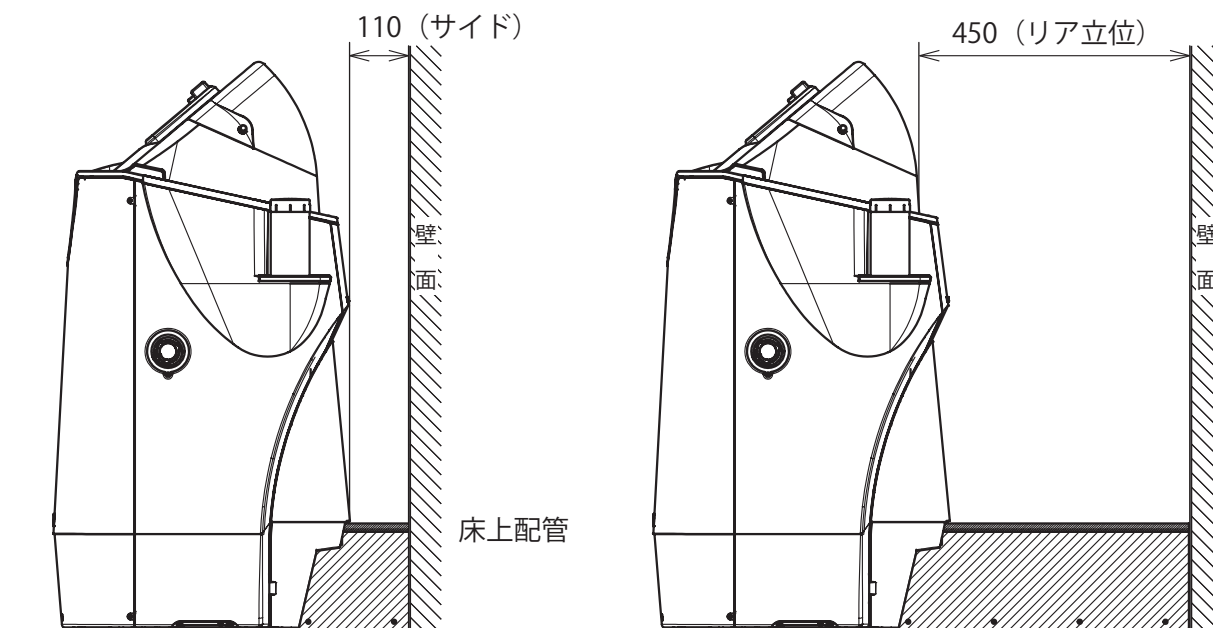

床上配管カバーの施工については
別紙床上配管カバー施工説明書をご参照ください。
※床上配管カバーは本体別売


排水高さ（A寸法）

	製品後端～110mm位置（サイド）	製品後端～450mm位置（リア立位）
通常高さ	160mm以下	155mm以下
H高さ（特注） ※通常仕様より55mm高い	215mm以下	210mm以下

排水管の勾配は、排水管径φ75未満は1／50以上→50mmで1mm以上下げる

施工配管図（床配管）

(単位：mm)

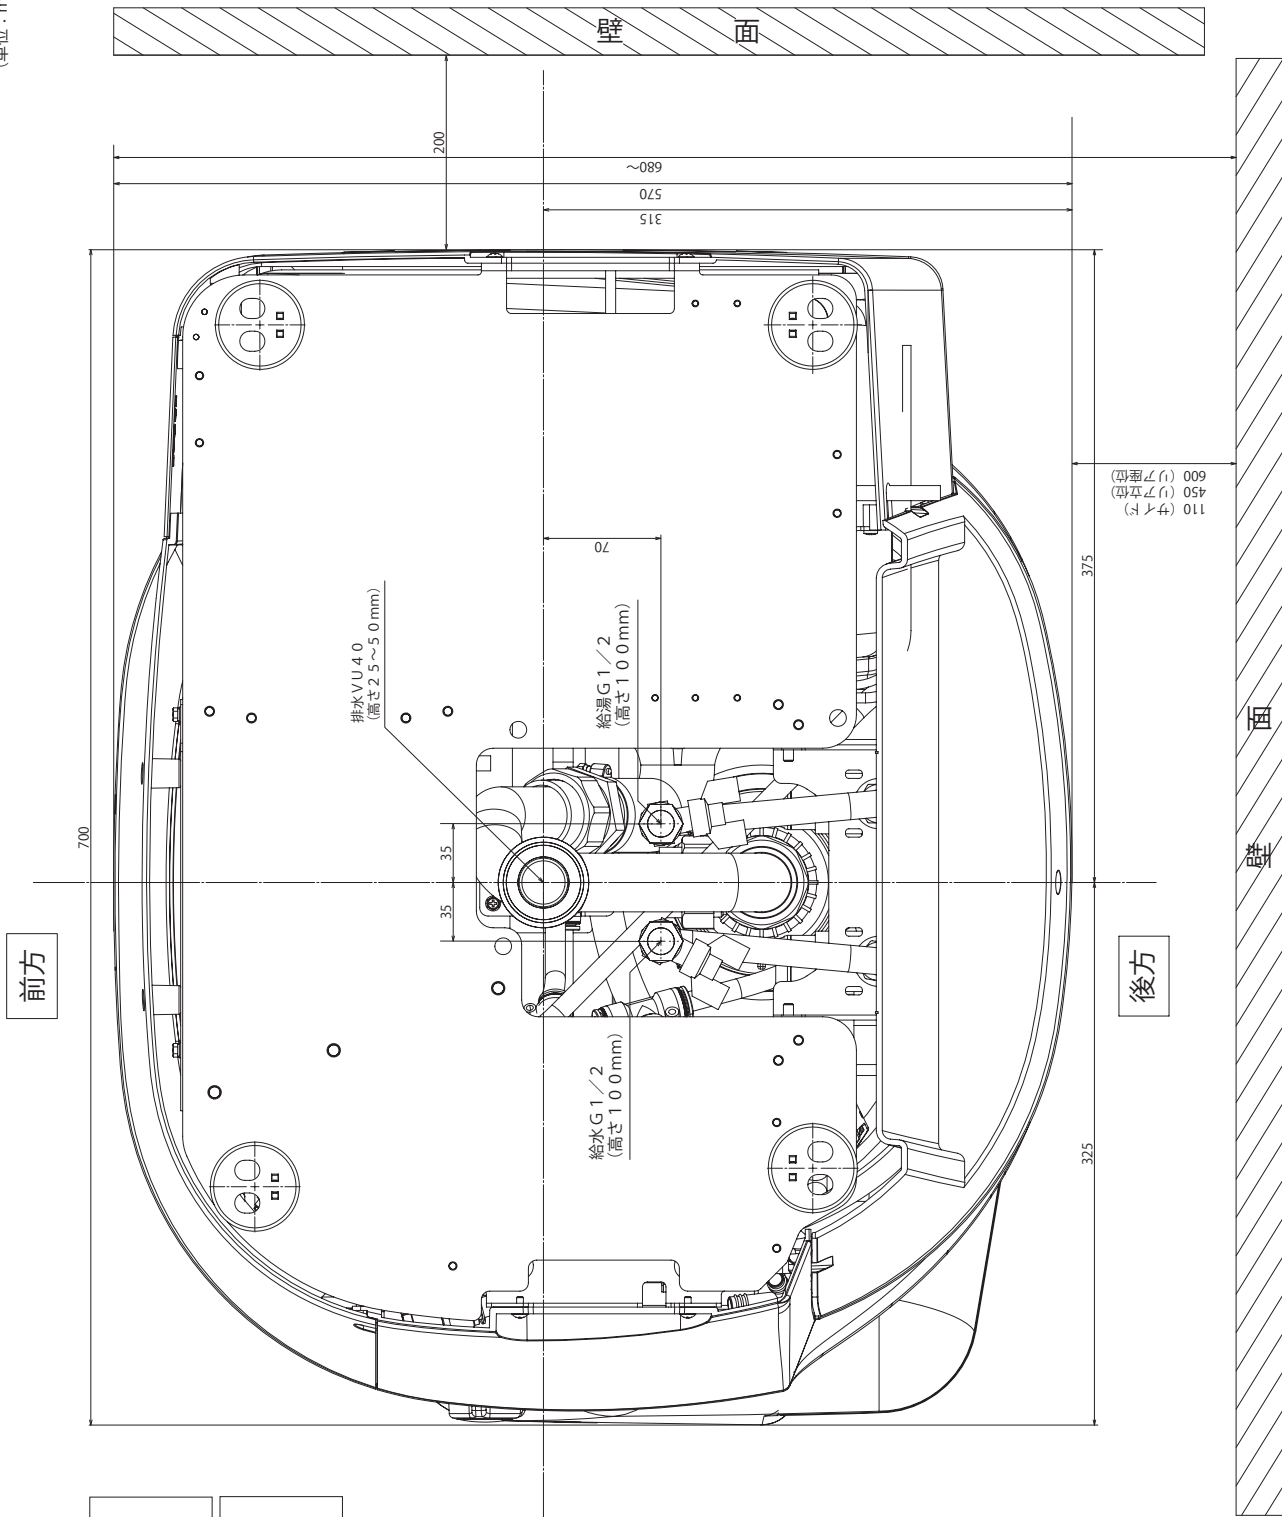

床配管

床材について

- ・床面材料・床面仕上げ材（床材）は、防水材もしくは防水加工したものを使用してください。
- ・床面は必ず水平（傾斜 6/1000未満）を確保してください。
- ・床面は、取り付け部分に凹凸がないよう平滑にしてください。
- ・排水口は、床面より最低 10mm 以上高く設置してください。
- ・床面上設置されている場合は防水処理を施してください。

床面には以下の強度が必要です

- ・木製床の場合 ベニヤ厚 30mm 以上
- ・モルタル床の場合 モルタル厚 50mm 以上
- ・特殊な床（石張り等）の場合 設定重量に上記の強度を確保した土台が必要です。
- ・製品の重量は 82kg（タンク排水時 116kg）です。安んじてご使用いただくため、必ず規定の床面を準備してください。

床下および階下への水漏れ防止措置をお願い

- 万が一の水漏れに備え、水漏れ防止措置を必ず行ってください。
- 床下および階下に防水処理を施してください。
- 内装施工の方で開口部を必ず防水施工で塞いでください。
- 万が一漏水した場合には床下や階下に濡れるおそれがあります。

配管仕様

給湯・給水	G1/2"
排水	VU40もしくはVP40
（持ち上げ寸法）	
給湯・給水	100mm
排水	25～50mm
（排水勾配について）	
排水勾配	1/50以上